




1 Localização
sem escala



2 Localização
sem escala

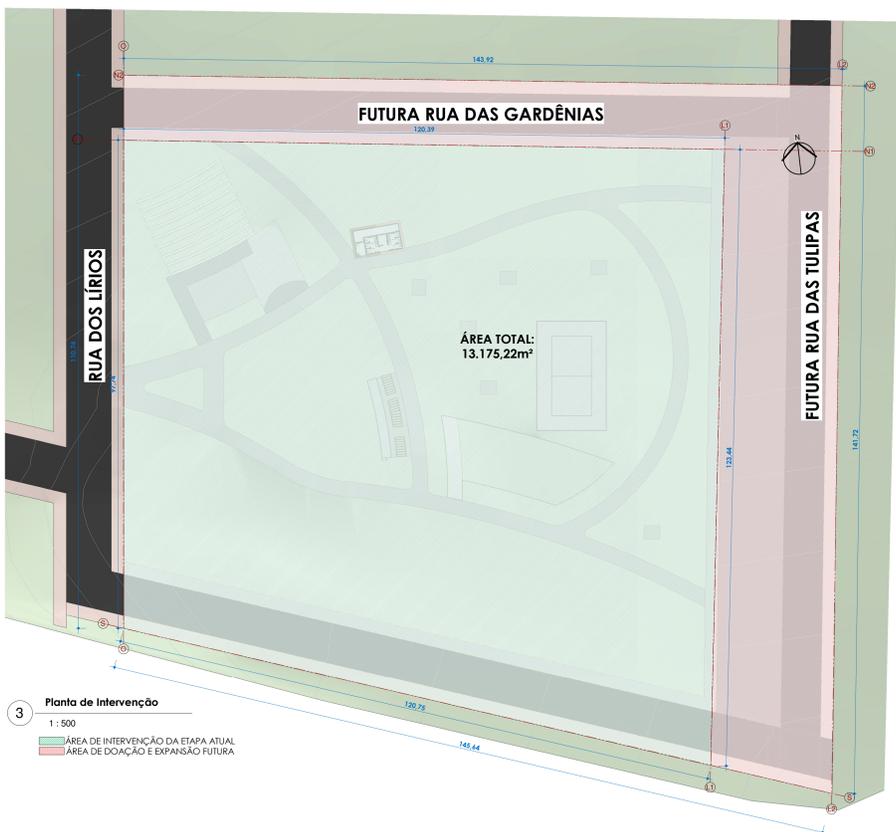

3 Planta de Intervenção
1 : 500
ÁREA DE INTERVENÇÃO DA ETAPA ATUAL
ÁREA DE DOAÇÃO E EXPANSÃO FUTURA

EIXOS MACROS - Orientação projetual

- EIXO N1**
Divisa NORTE com futura Rua das Gardêneas.
- EIXO L1**
Divisa LESTE com futura Rua das Tulipas.
- EIXO O**
Divisa LESTE com Rua dos Lírios.
- EIXO S**
Divisa SUL com Área Rural.

EIXOS SETORIAIS

- EIXO A1; A2; A3:**
- Arquibancada Verde
 - Palco Multiuso
 - Playground Acessível

- EIXO B1; B2:**
- Banheiros
 - Apoio Privativo

- EIXO E1; E2:**
- Quadra de Vôlei de areia

- EIXO F1; F2:**
- Pergolado
 - Plataforma Molhada

EIXO H1; H2:

- Parcão (área para animais)

IMAGENS ILUSTRATIVAS



Render 02: Palco multiuso
sem escala



Render 03: Playground
sem escala



Render 04: Playground acessível e arquibancada verde
sem escala



Render 05: Campo de areia
sem escala



Render 06: Pergolado e lago (plataforma molhada)
sem escala



Render 07: Parcão
sem escala



Render 08: Pergolado e lago (plataforma molhada)
sem escala



Render 09: Ponte de concreto
sem escala

CARIMBOS:



Rua Caigangue, 139-D, Sala 01, Bairro Esplanada, Chapecó, SC, Brasil
CEP 89812-572

@bunkerbr
contato@bunker.net.br

MUNICÍPIO DE ENTRE-LIÇOS
CPF/CNPJ 89.971.782/0001-10

Edilson Pompeu da Silva Júnior
Engenheiro Civil
CREA/SC 154921-0

Nader Abel Silva Umar
Arquiteto e Urbanista
CAU A119078-4

DATA	DESCRIÇÃO

PROJETO LEGAL

Rua: Rua dos Lírios, 244

Bairro: Área Institucional

Cidade: Entre-líços

Rio Grande do Sul, Brasil

S: 08 Q: 37 L: 01

ÁREA TOTAL: 13.175,22m²

CONTEÚDO:

ENI - U - PRAÇA

Projeto: ARQUITETÔNICO

Revisado por Nader A. S. Umar

Data: 12/07/21 14:30:28 Escala: 1 : 500

PRANCHAS
1 / 10
TOTAL

É proibida a reprodução parcial ou total deste documento sem a expressa permissão de seus autores, conforme Lei 9988/1973.

ARQUIVO: 13-08-2021-14:30:28-ENI-U-PRAÇA-13.175,22m2-01-01.dwg

PROJETO-ART - RFT 51800000000101